

四川建恒工程设计有限公司

SICHUAN JIANHENG PROJECT DESIGN CO., LTD
甲级工程设计证书编号:A151019139
地址:成都市人民南路9号,科分院教育基地2号楼3楼
电话:028-61512302
网址: http://www.SCJH.net

平面示意
Key Plan:

建设单位 CLIENT	四川绵阳四〇四医院
工程名称 PROJECT	四川绵阳四〇四医院广场地面整治工程
子项目名称 SUB-PROJECT	
设计号 DESIGN REF.	
图纸名称 DRAWING TITLE	

总平面图

单位UNIT: mm 比例SCALE: 详图

注册建筑师专用章 REGISTERED ARCHITECT ENGINEER STAMP	
姓名 NAME	陈刚
注册证书号 REG. CERT. NO.	2075100681
注册印章号 REG. SIGNET NO.	5101913-0006


临时使用区域	破
459.4	

设计 DESIGNED BY	陈刚	陈刚
校对 CHECKED BY	唐碧兰	唐碧兰
专业负责人 SUBJECT ENGINEER	蒲晖	蒲晖
设计总负责人 PROJECT DIRECTOR	陈刚	陈刚
审核 APPROVED BY	白宏斌	白宏斌
总经理 GENERAL MANAGER	徐力	徐力

图别 DESIGN STAGE	装施	图号 SHEET NO.	
版本 VERSION	A版	日期 DATE	

版本 VERSION	日期 DATE	修改人 MODIFIED BY	备注 REMARKS
---------------	------------	--------------------	---------------

备注
未盖注册章及发行章之图纸,不能用于施工或其它用途。
1. 本图版权为本公司拥有,任何人士未经许可不得翻印。
2. 所有尺寸均以标注为准,图上量取无效。
3. 图纸上如有遗漏须与负责之工程师共同商议解决。
4. 参看本图时,请同时结合阅读合约条款及技术说明。
5. 本图以最后更正之版本作实,其他版本,自动作废。

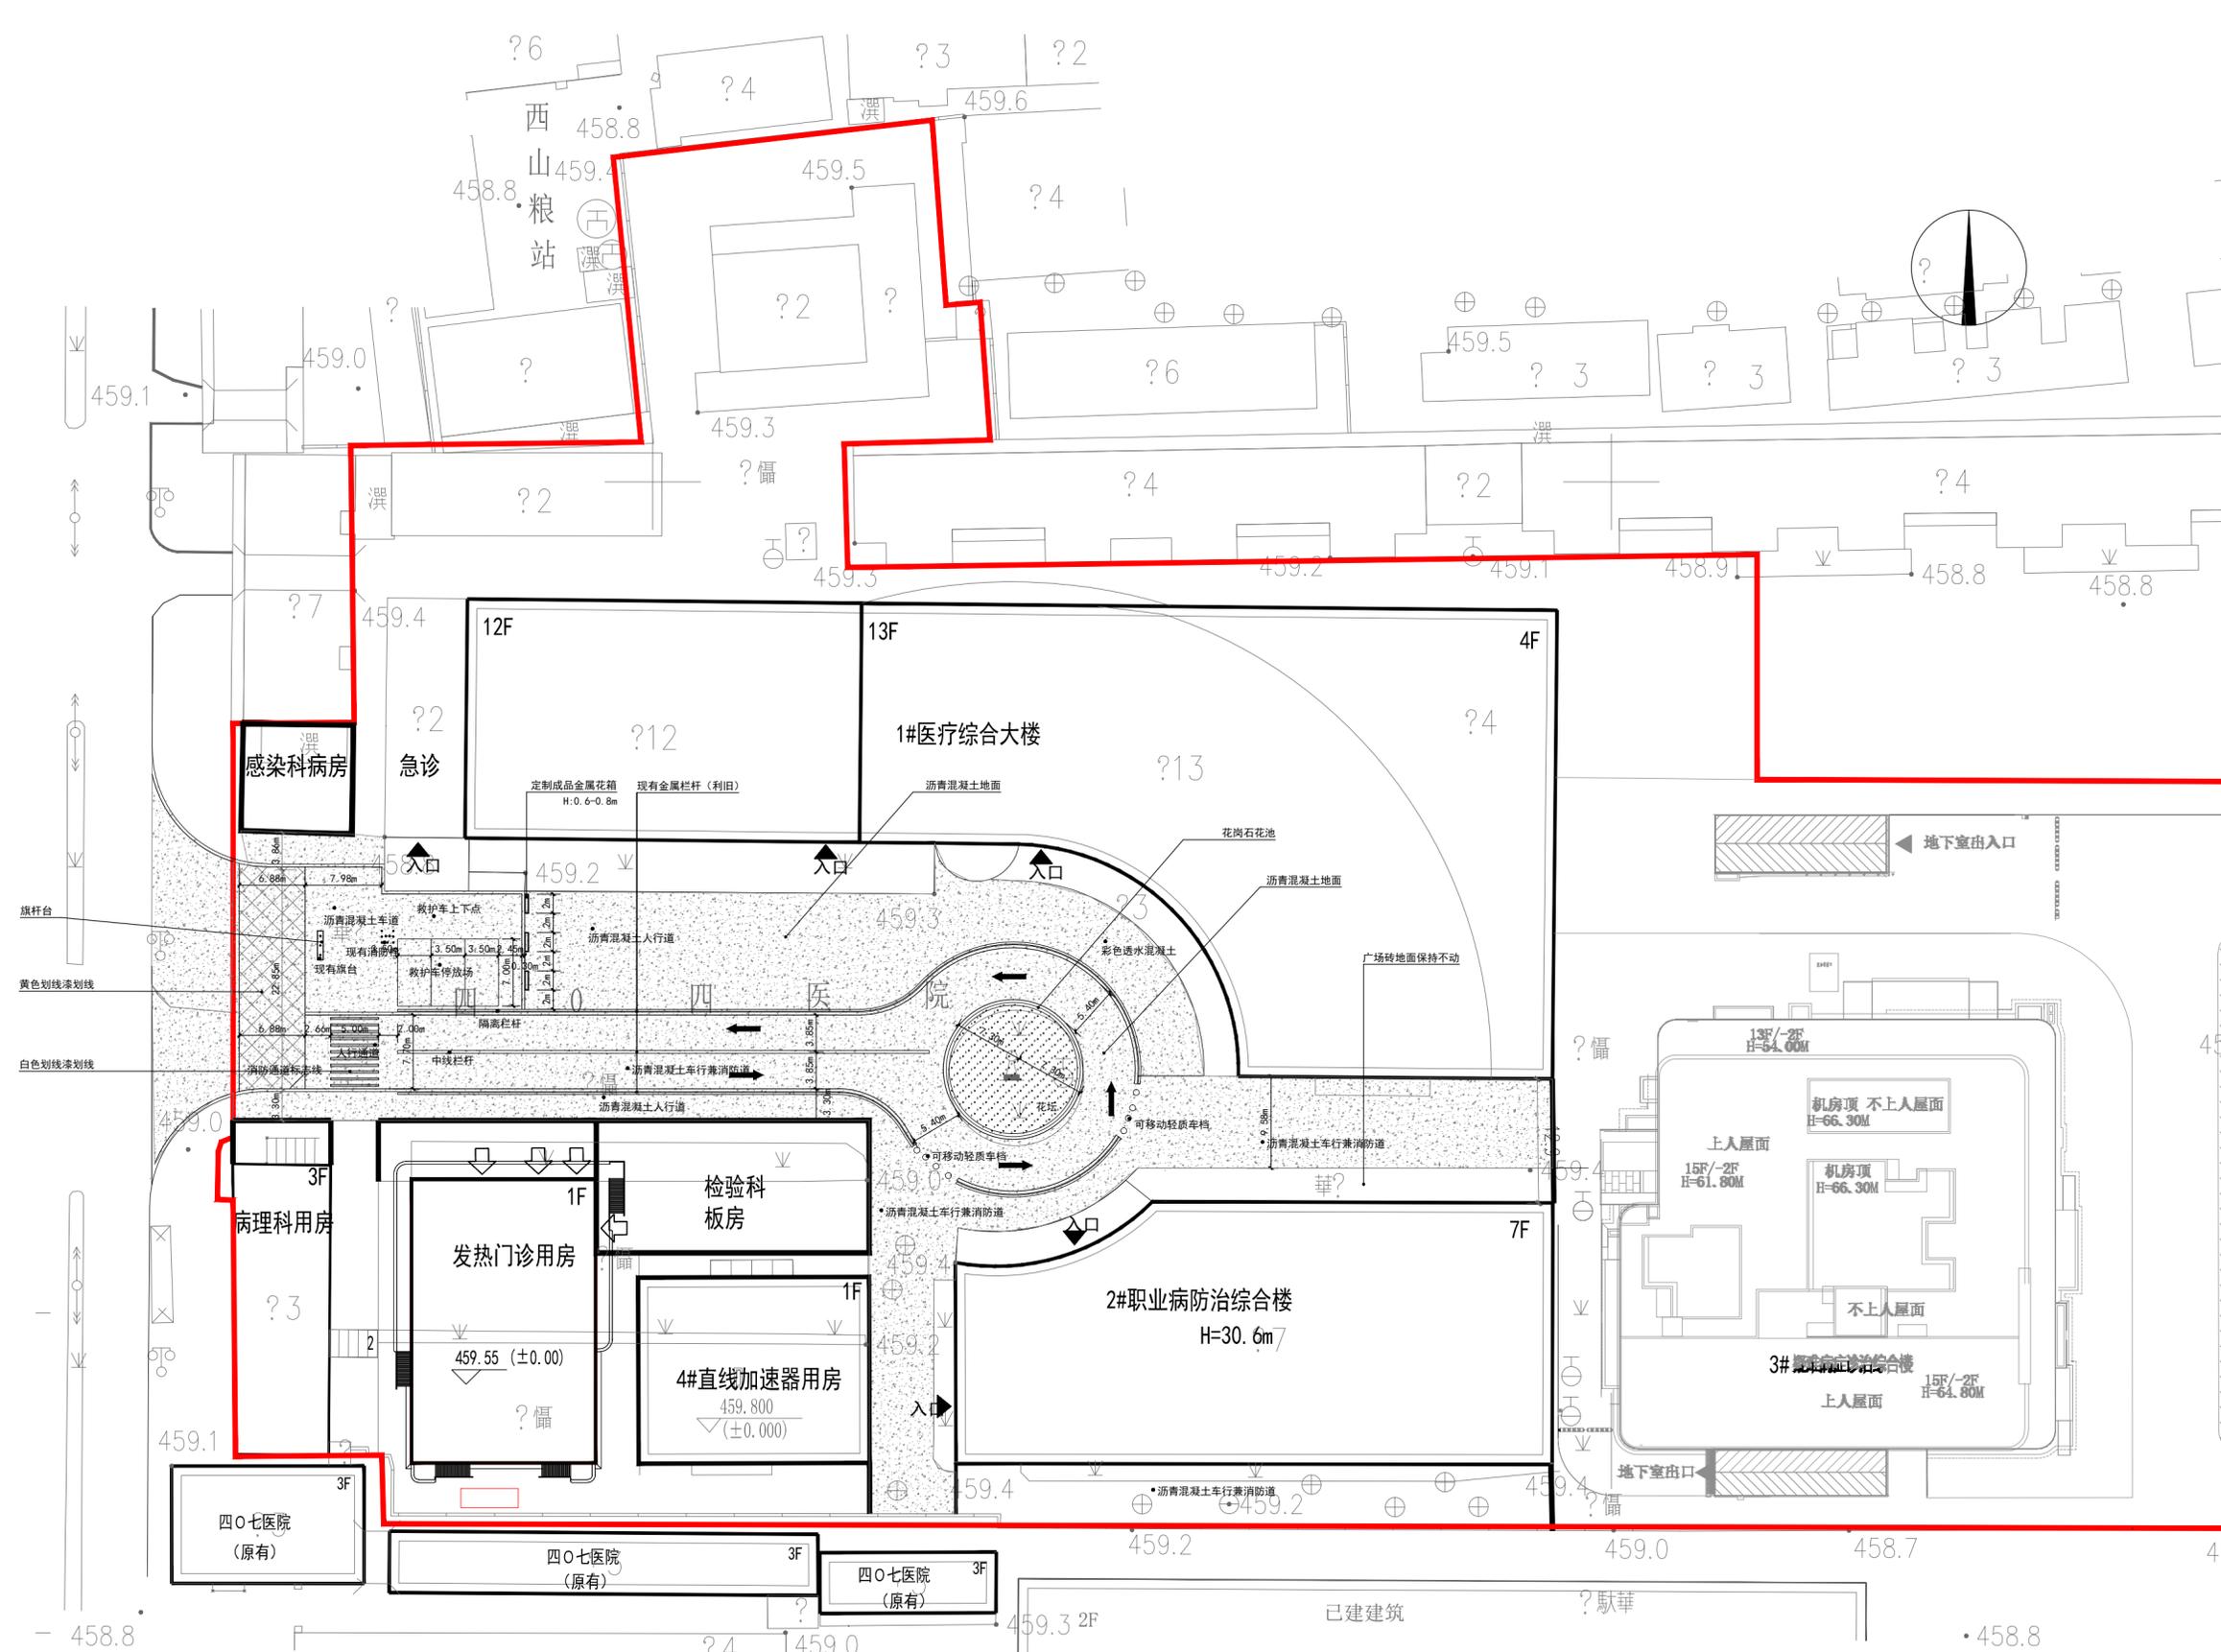

总平面图 1:500
单位: